


# A SZŐDRÁKOS-PATAK KÖRNYÉKÉNEK TÁJVÉDELMI TANULMÁNYTERVE


## LANDSCAPE PROTECTION STUDY OF THE SURROUNDINGS OF THE SZŐDRÁKOS-STREAM

Az élhető környezet fontos tényezői a természeti környezet állapota és a településeken található élővilág elemei. Diplomamunkám témaválasztását indokolta, hogy a területről korábban összefüggő tanulmány nem készült. A téma aktualitását fokozza, hogy a Budapesti Agglomerációban található, sokszor magas élőhely diverzitást mutató természetközeli élőhelyek állapota a fejlesztések következtében romlik, ökológiai kapcsolataik sérülnek, a kezelések hiányában sok élőhely állapota romlik. Így van ez a Sződrákos-patak környékén is. A Sződrákos-patak mentén található természetközeli területek esetében is. Az infrastruktúra fejlesztések következtében a terület másik fő problémája a fragmentáció, valamint a települések közelségéből, emberi tevékenységből adódó terhelések. A kezelések hiányában a megmaradt homoki gyepek, mocsárterek, patakmedrek, ártéri erdők léte kerül veszélybe. A diploma célja, hogy a terület élőhelyeinek állapotáról részletes képet adjon, feltárja a különféle tájhasználati problémákat, konfliktusokat, majd ezen vizsgálatok eredményei alapján javaslatokat tegyen a terület kezelésére, védelmére és fejlesztésére. A vizsgálat során a táji, természeti adottságok, tájtörténet, környezetvédelem, a turizmus és bemutatás ismeretése mellett részletesebb felmérés készült a terület természetvédelmi állapotáról, valamint a terület használatokról. Elsősorban a kezelési javaslatok jelennek meg markánsan, a téma jellegéből adódóan. Emellett a problémákra, lehetőségekre reflektáló tájépítési, fejlesztési javaslatok kerültek kidolgozásra.


### ELHELYEZKEDÉS/LOCATION

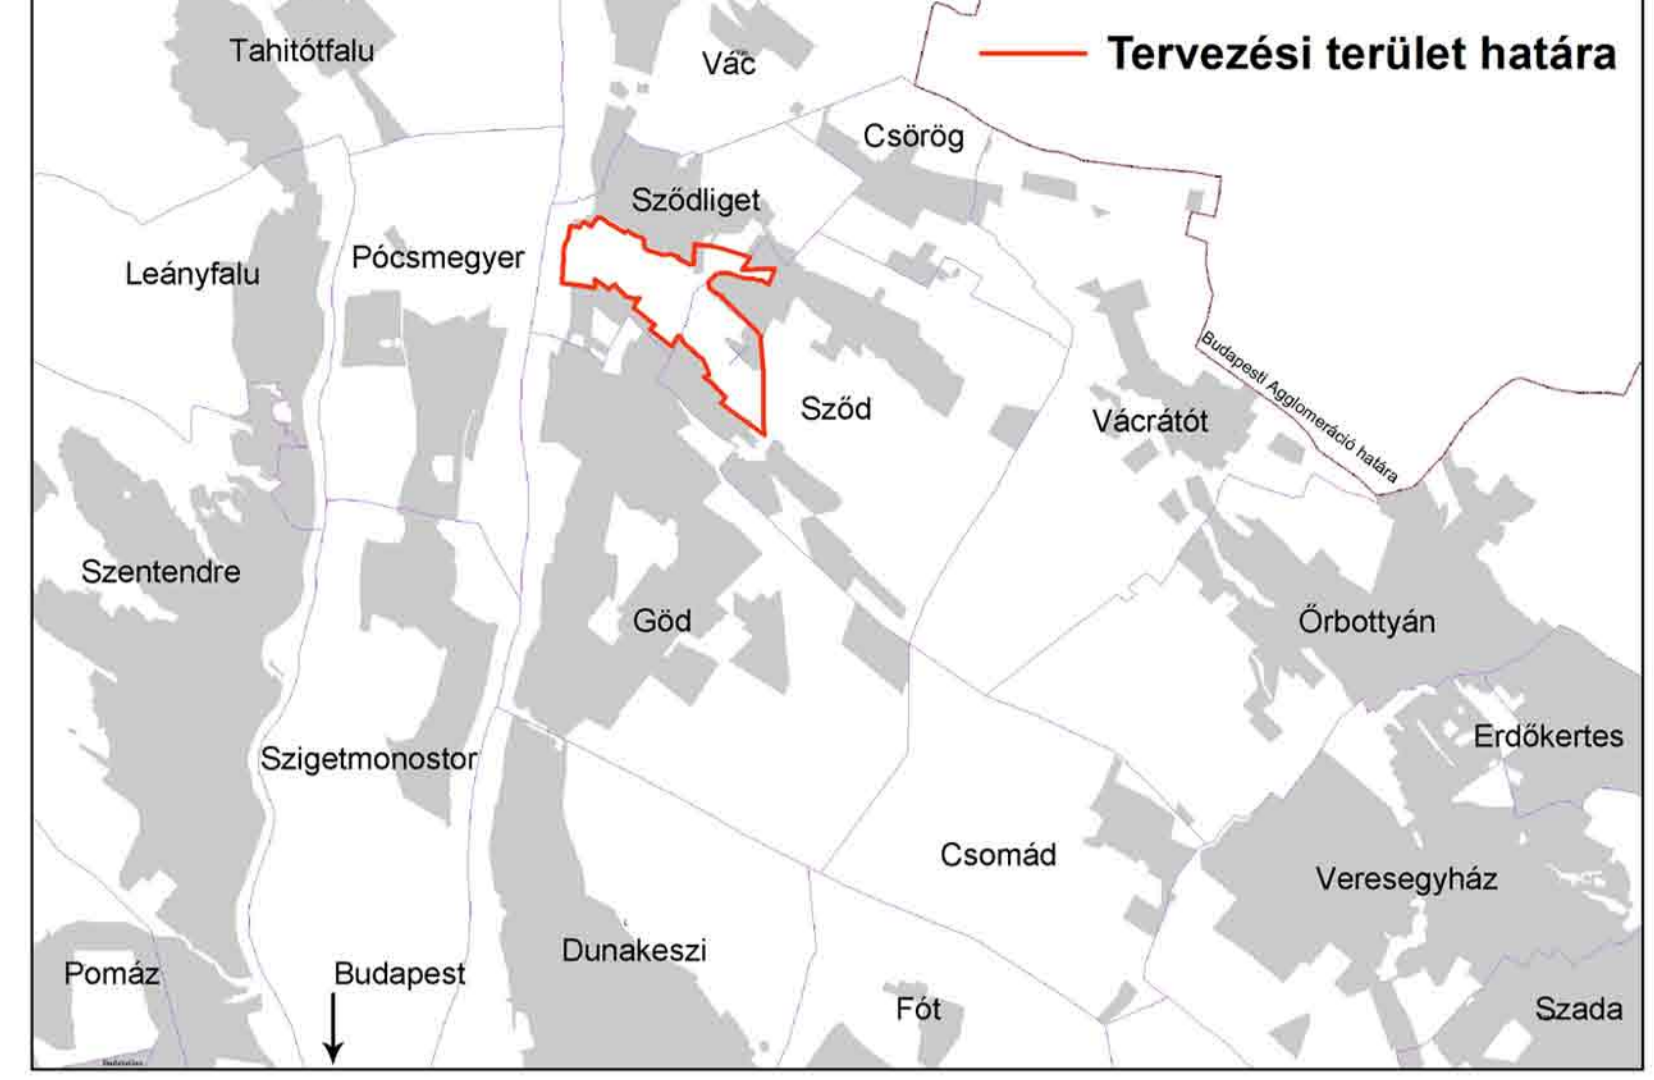


### TERÜLETHASZNÁLAT VÁLTOZÁS/CHANGES OF LANDUSE

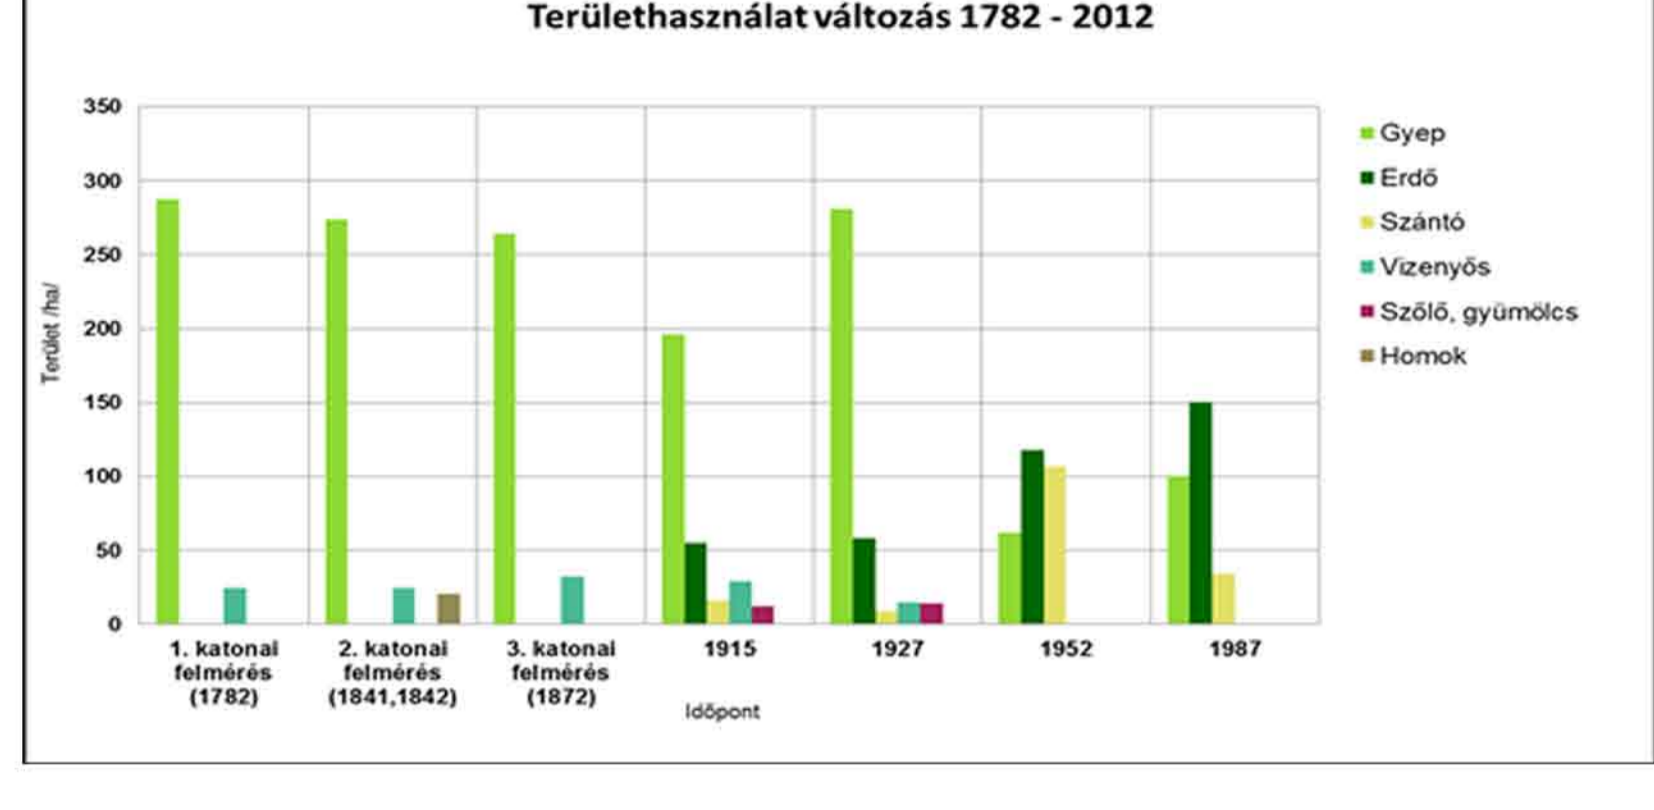


### Á-NÉR ÉLŐHELYTÉRKEP, KEZELÉS/A-NÉR STANDARDIZED HABITAT MAPPING, TREATMENTS

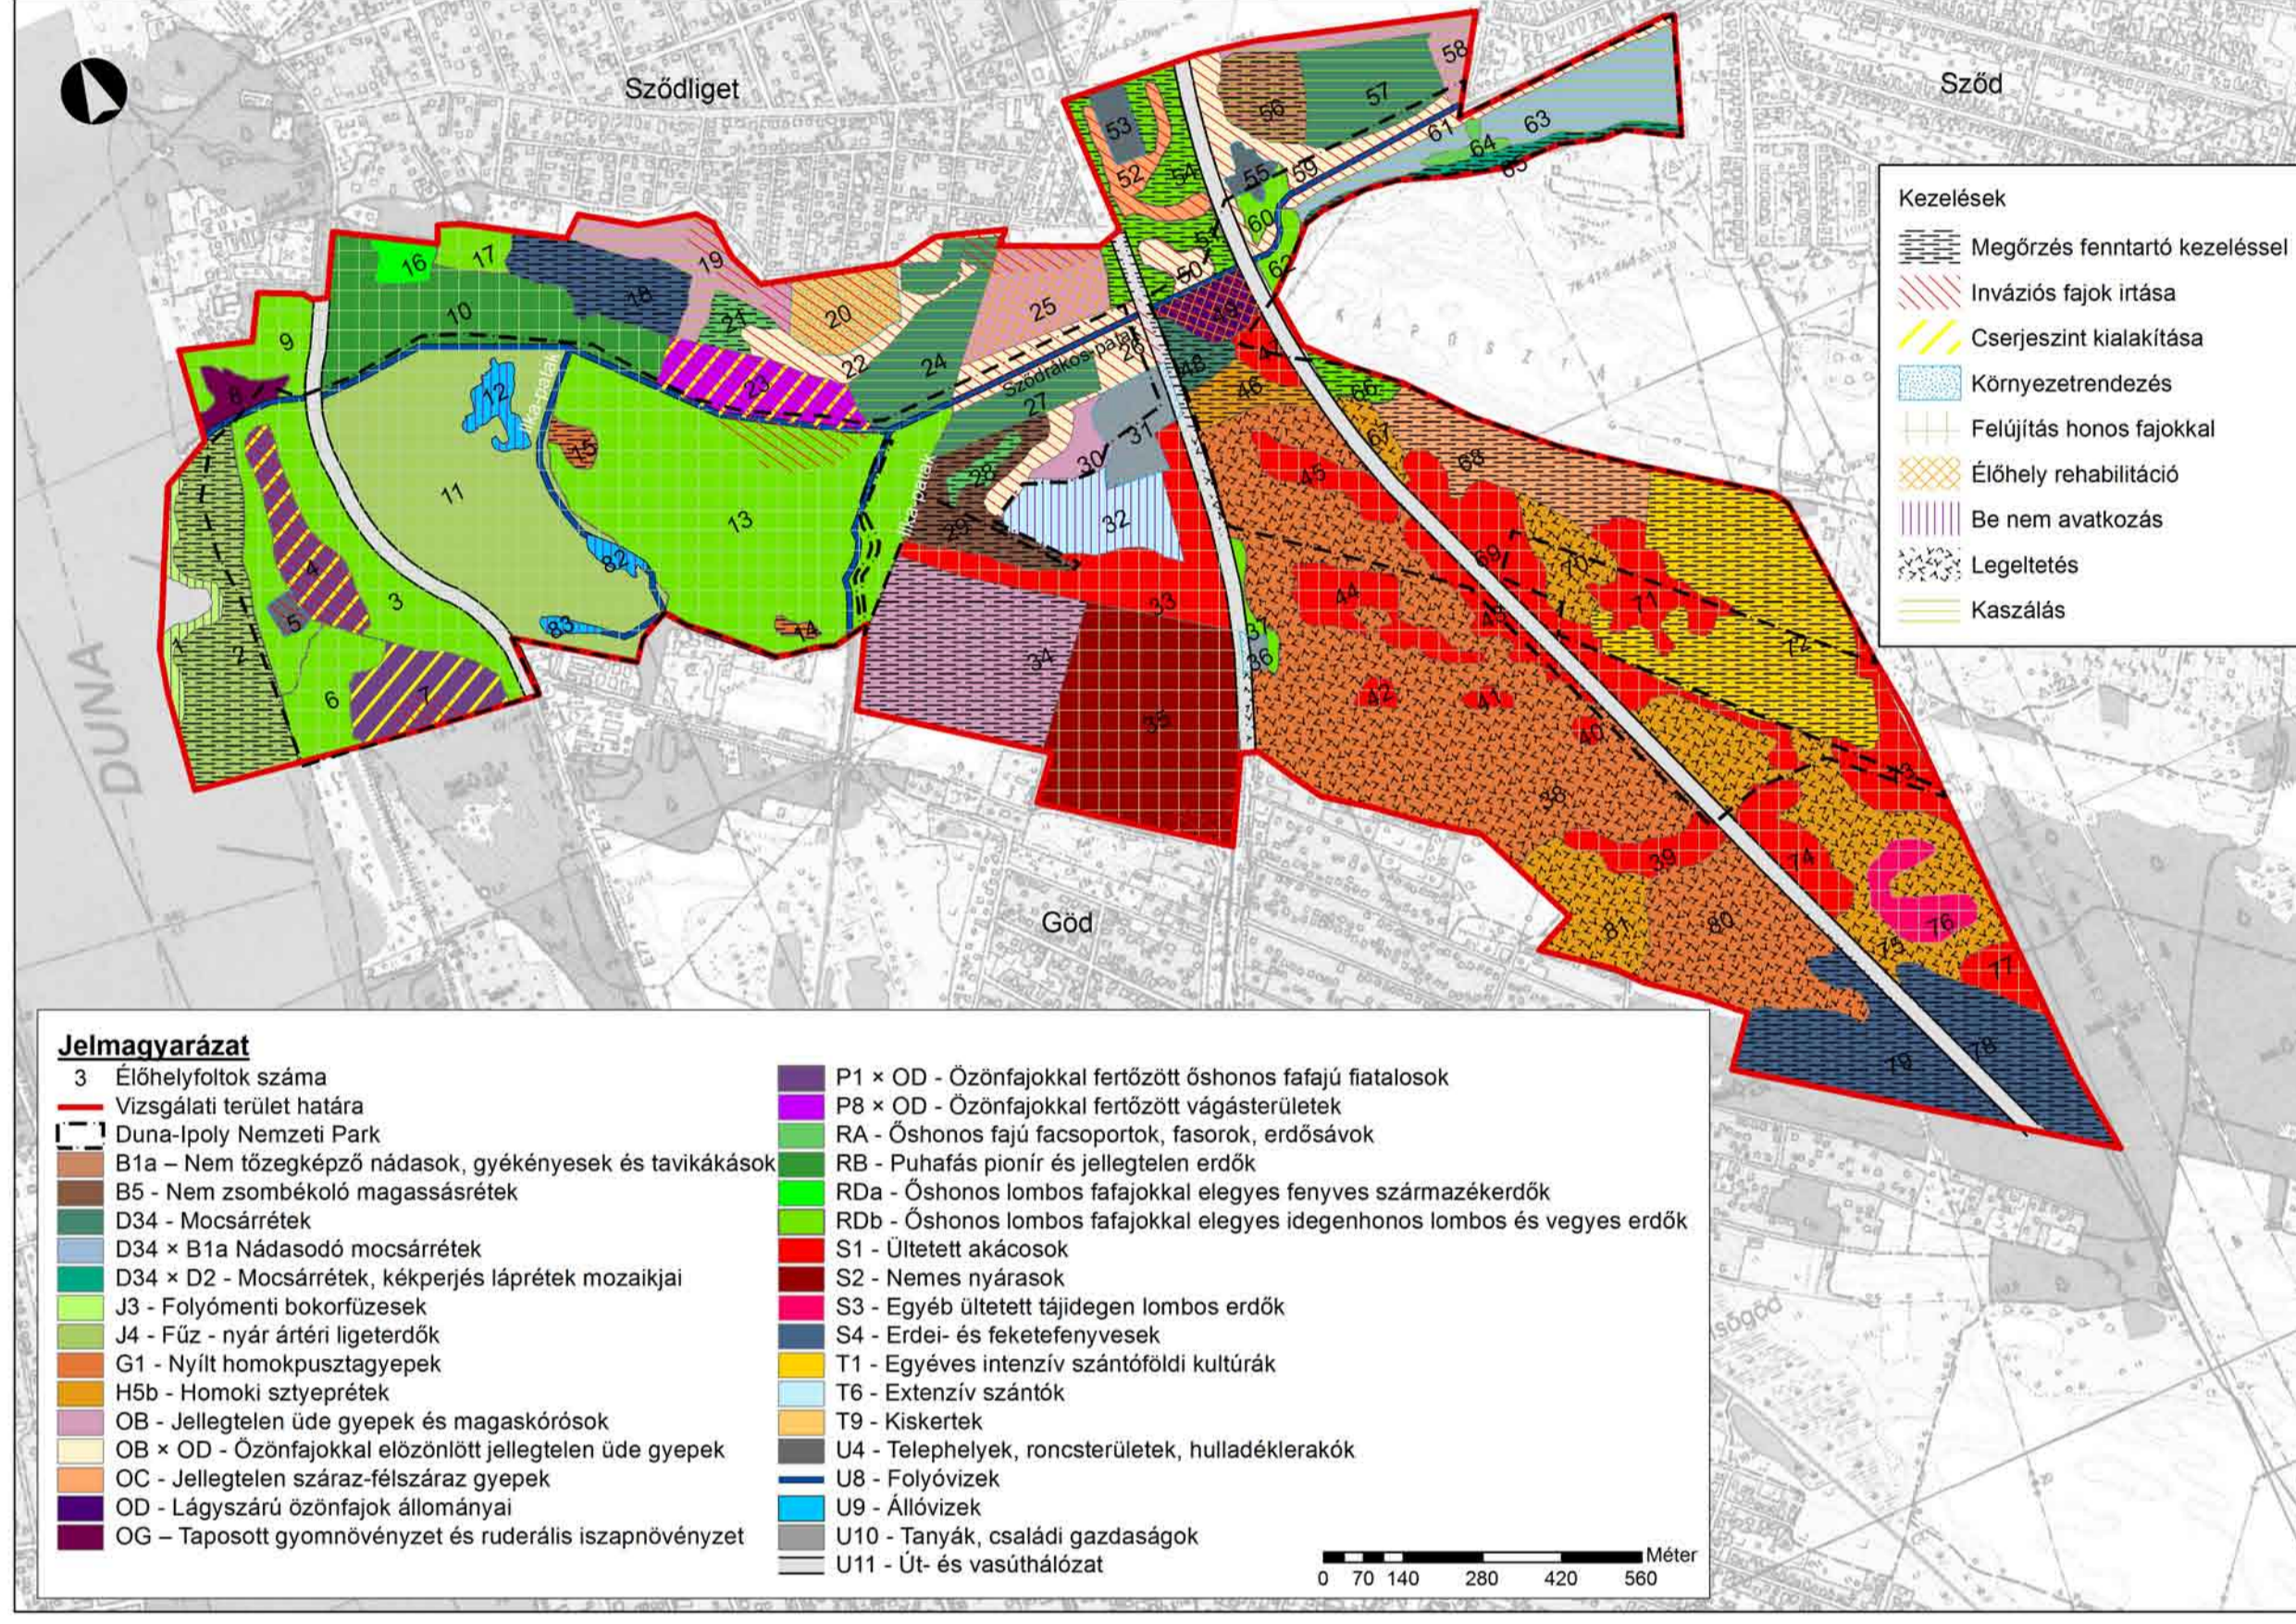


### Á-NÉR élőhelyek megoszlása a területen

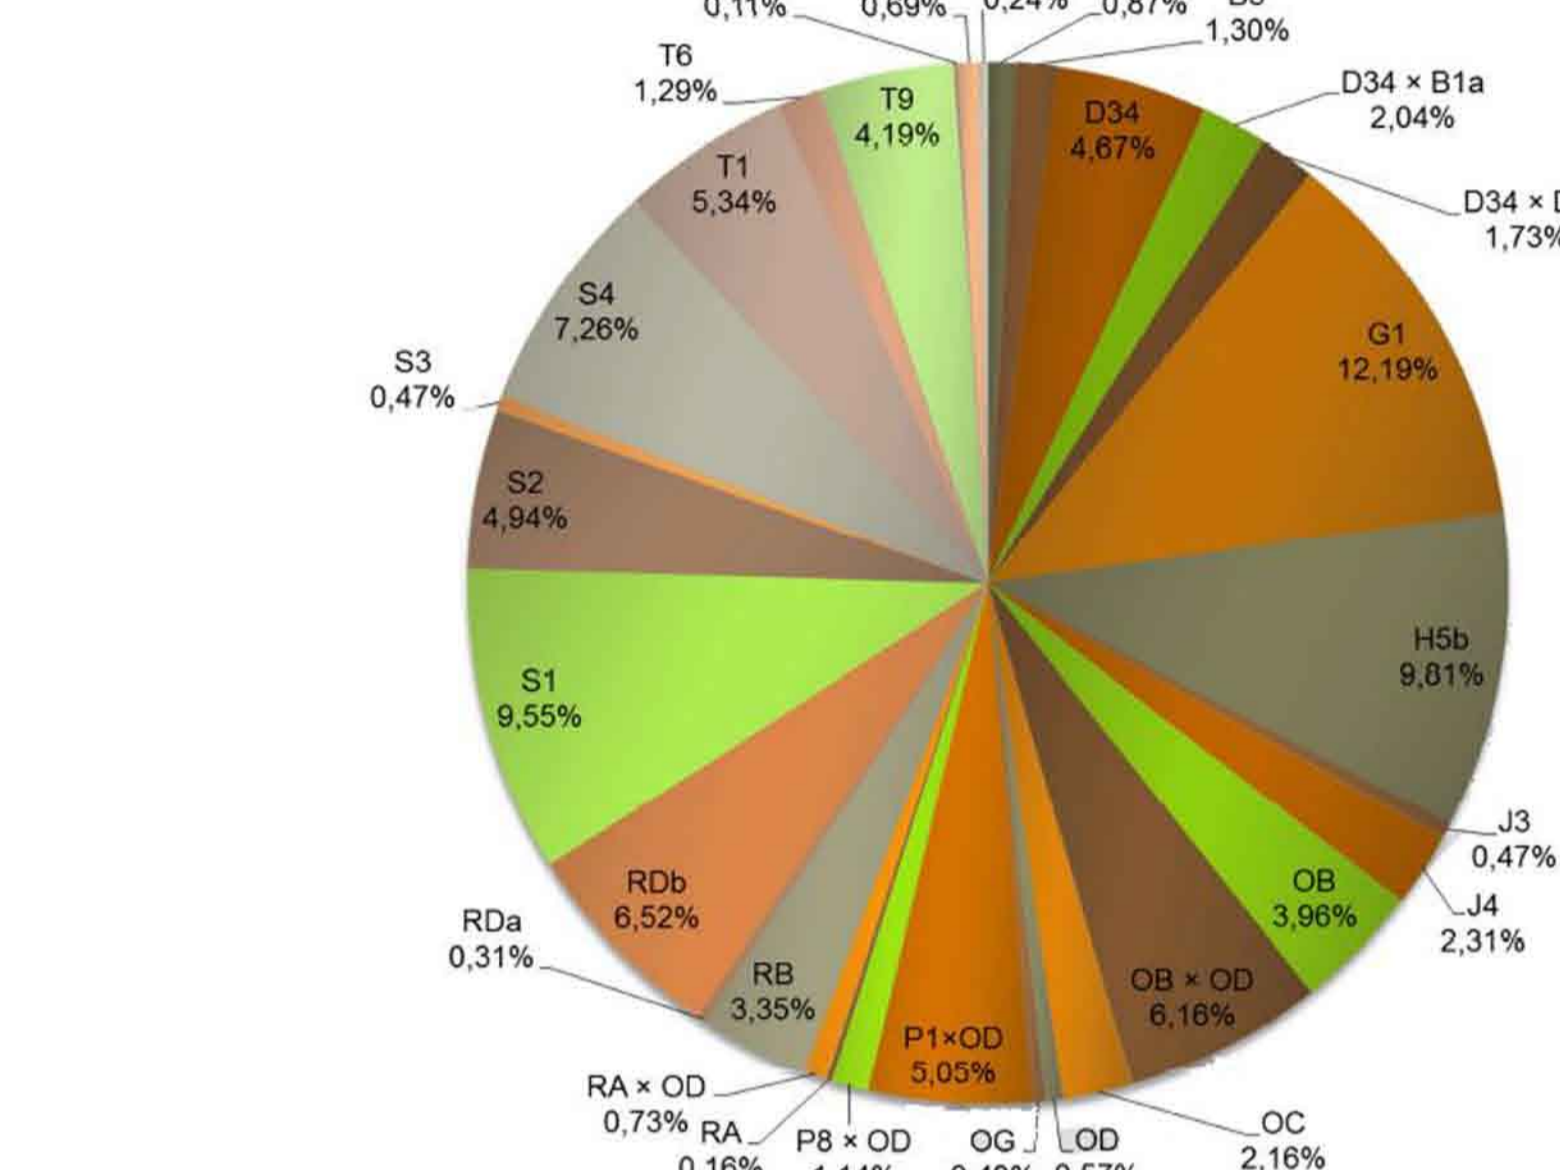


### ÉLŐHELYEK TERMÉSZETESSÉGE/NATURALNESS

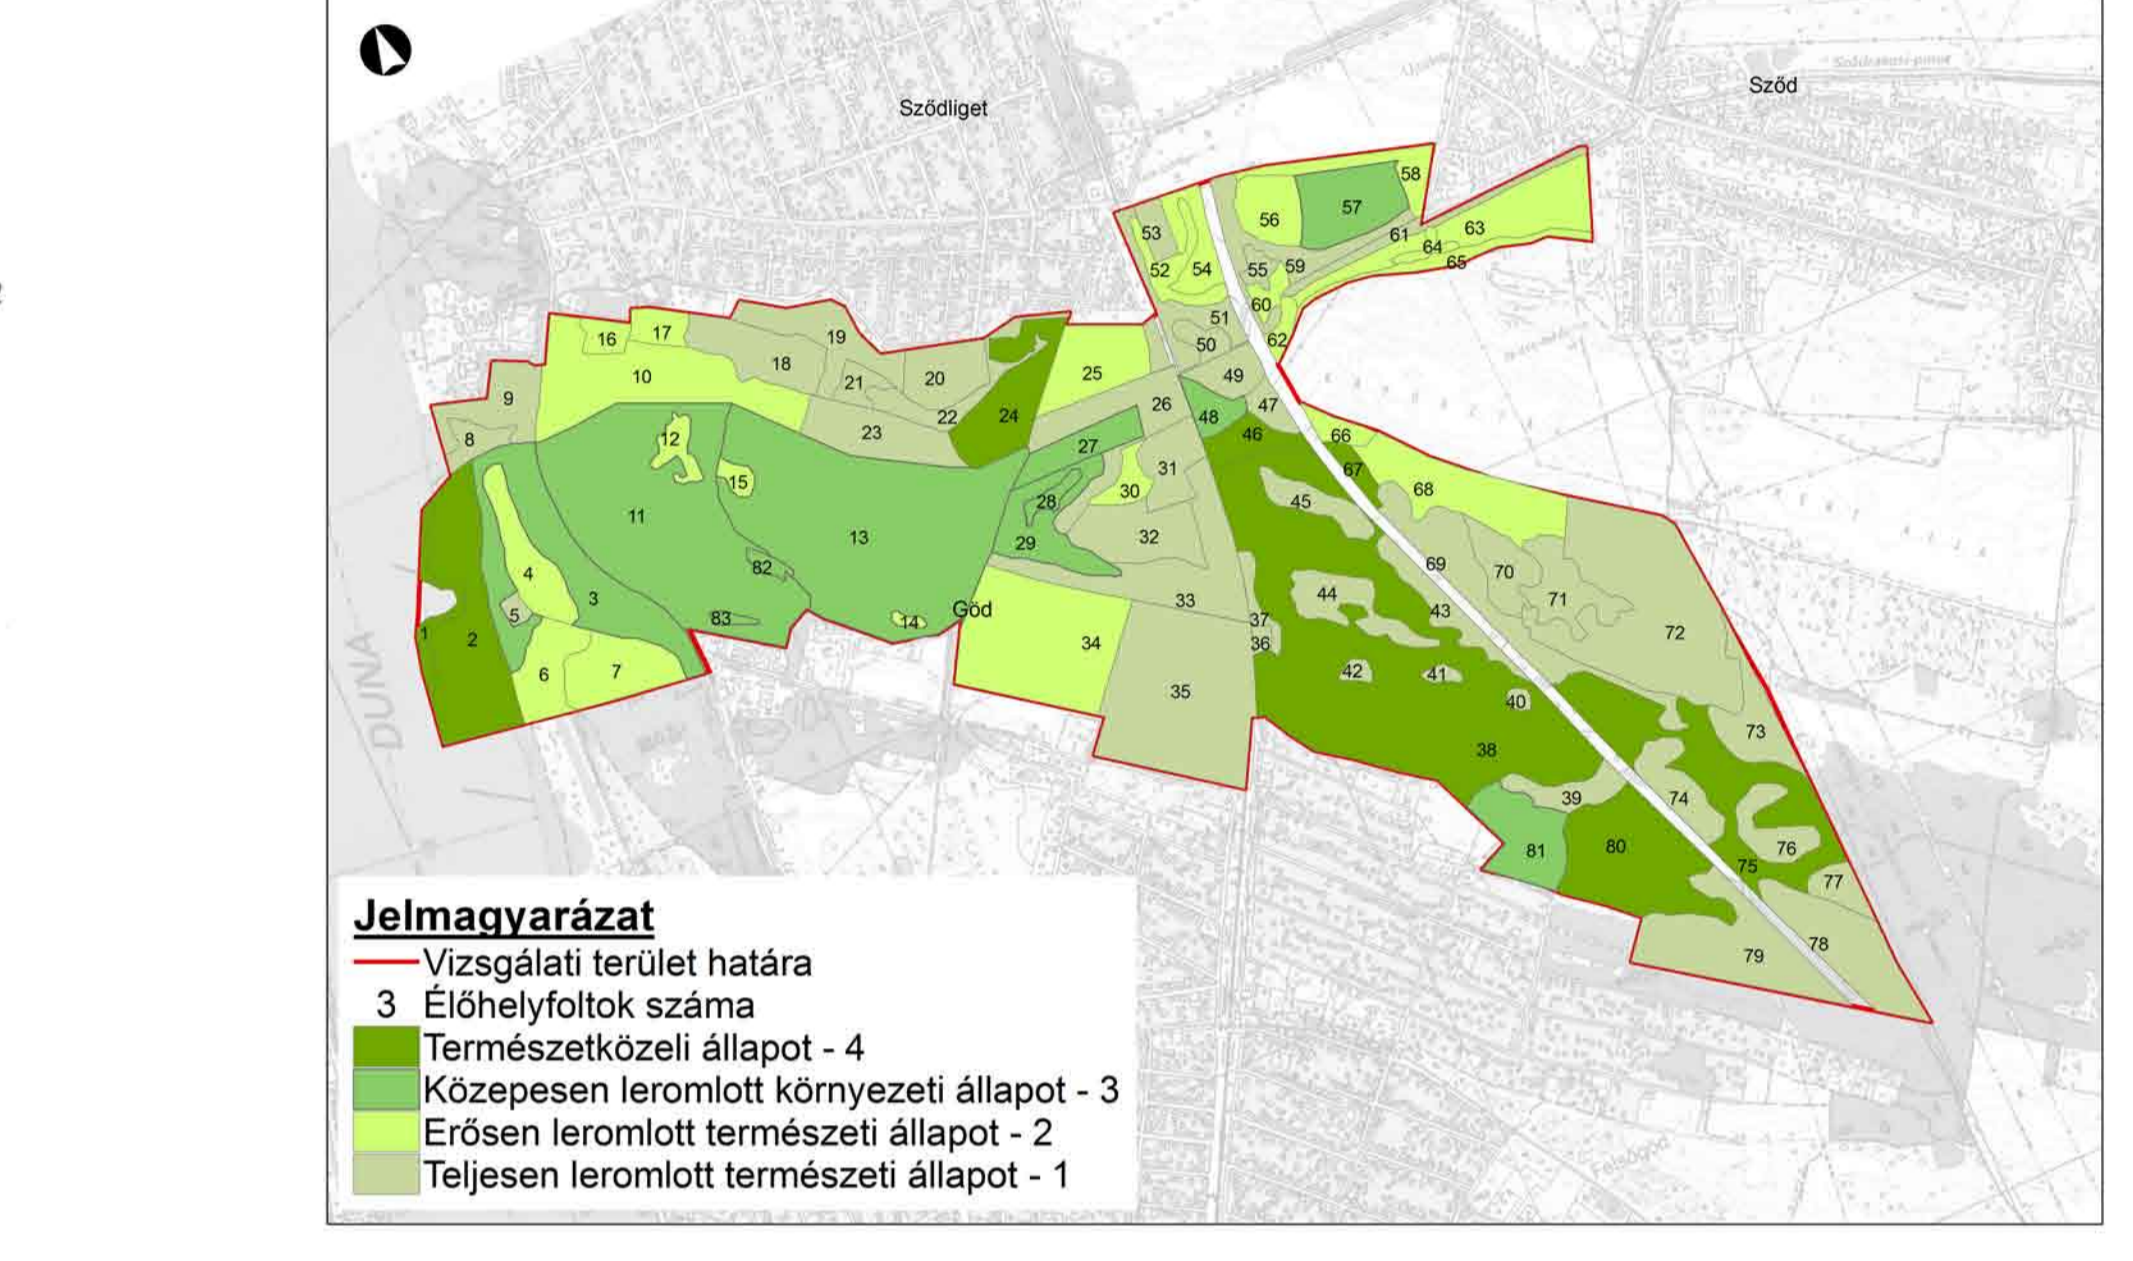


### TERÜLETSZEGÉLY VIZSGÁLATA/ANALYSIS OF THE BORDER OF THE AREA

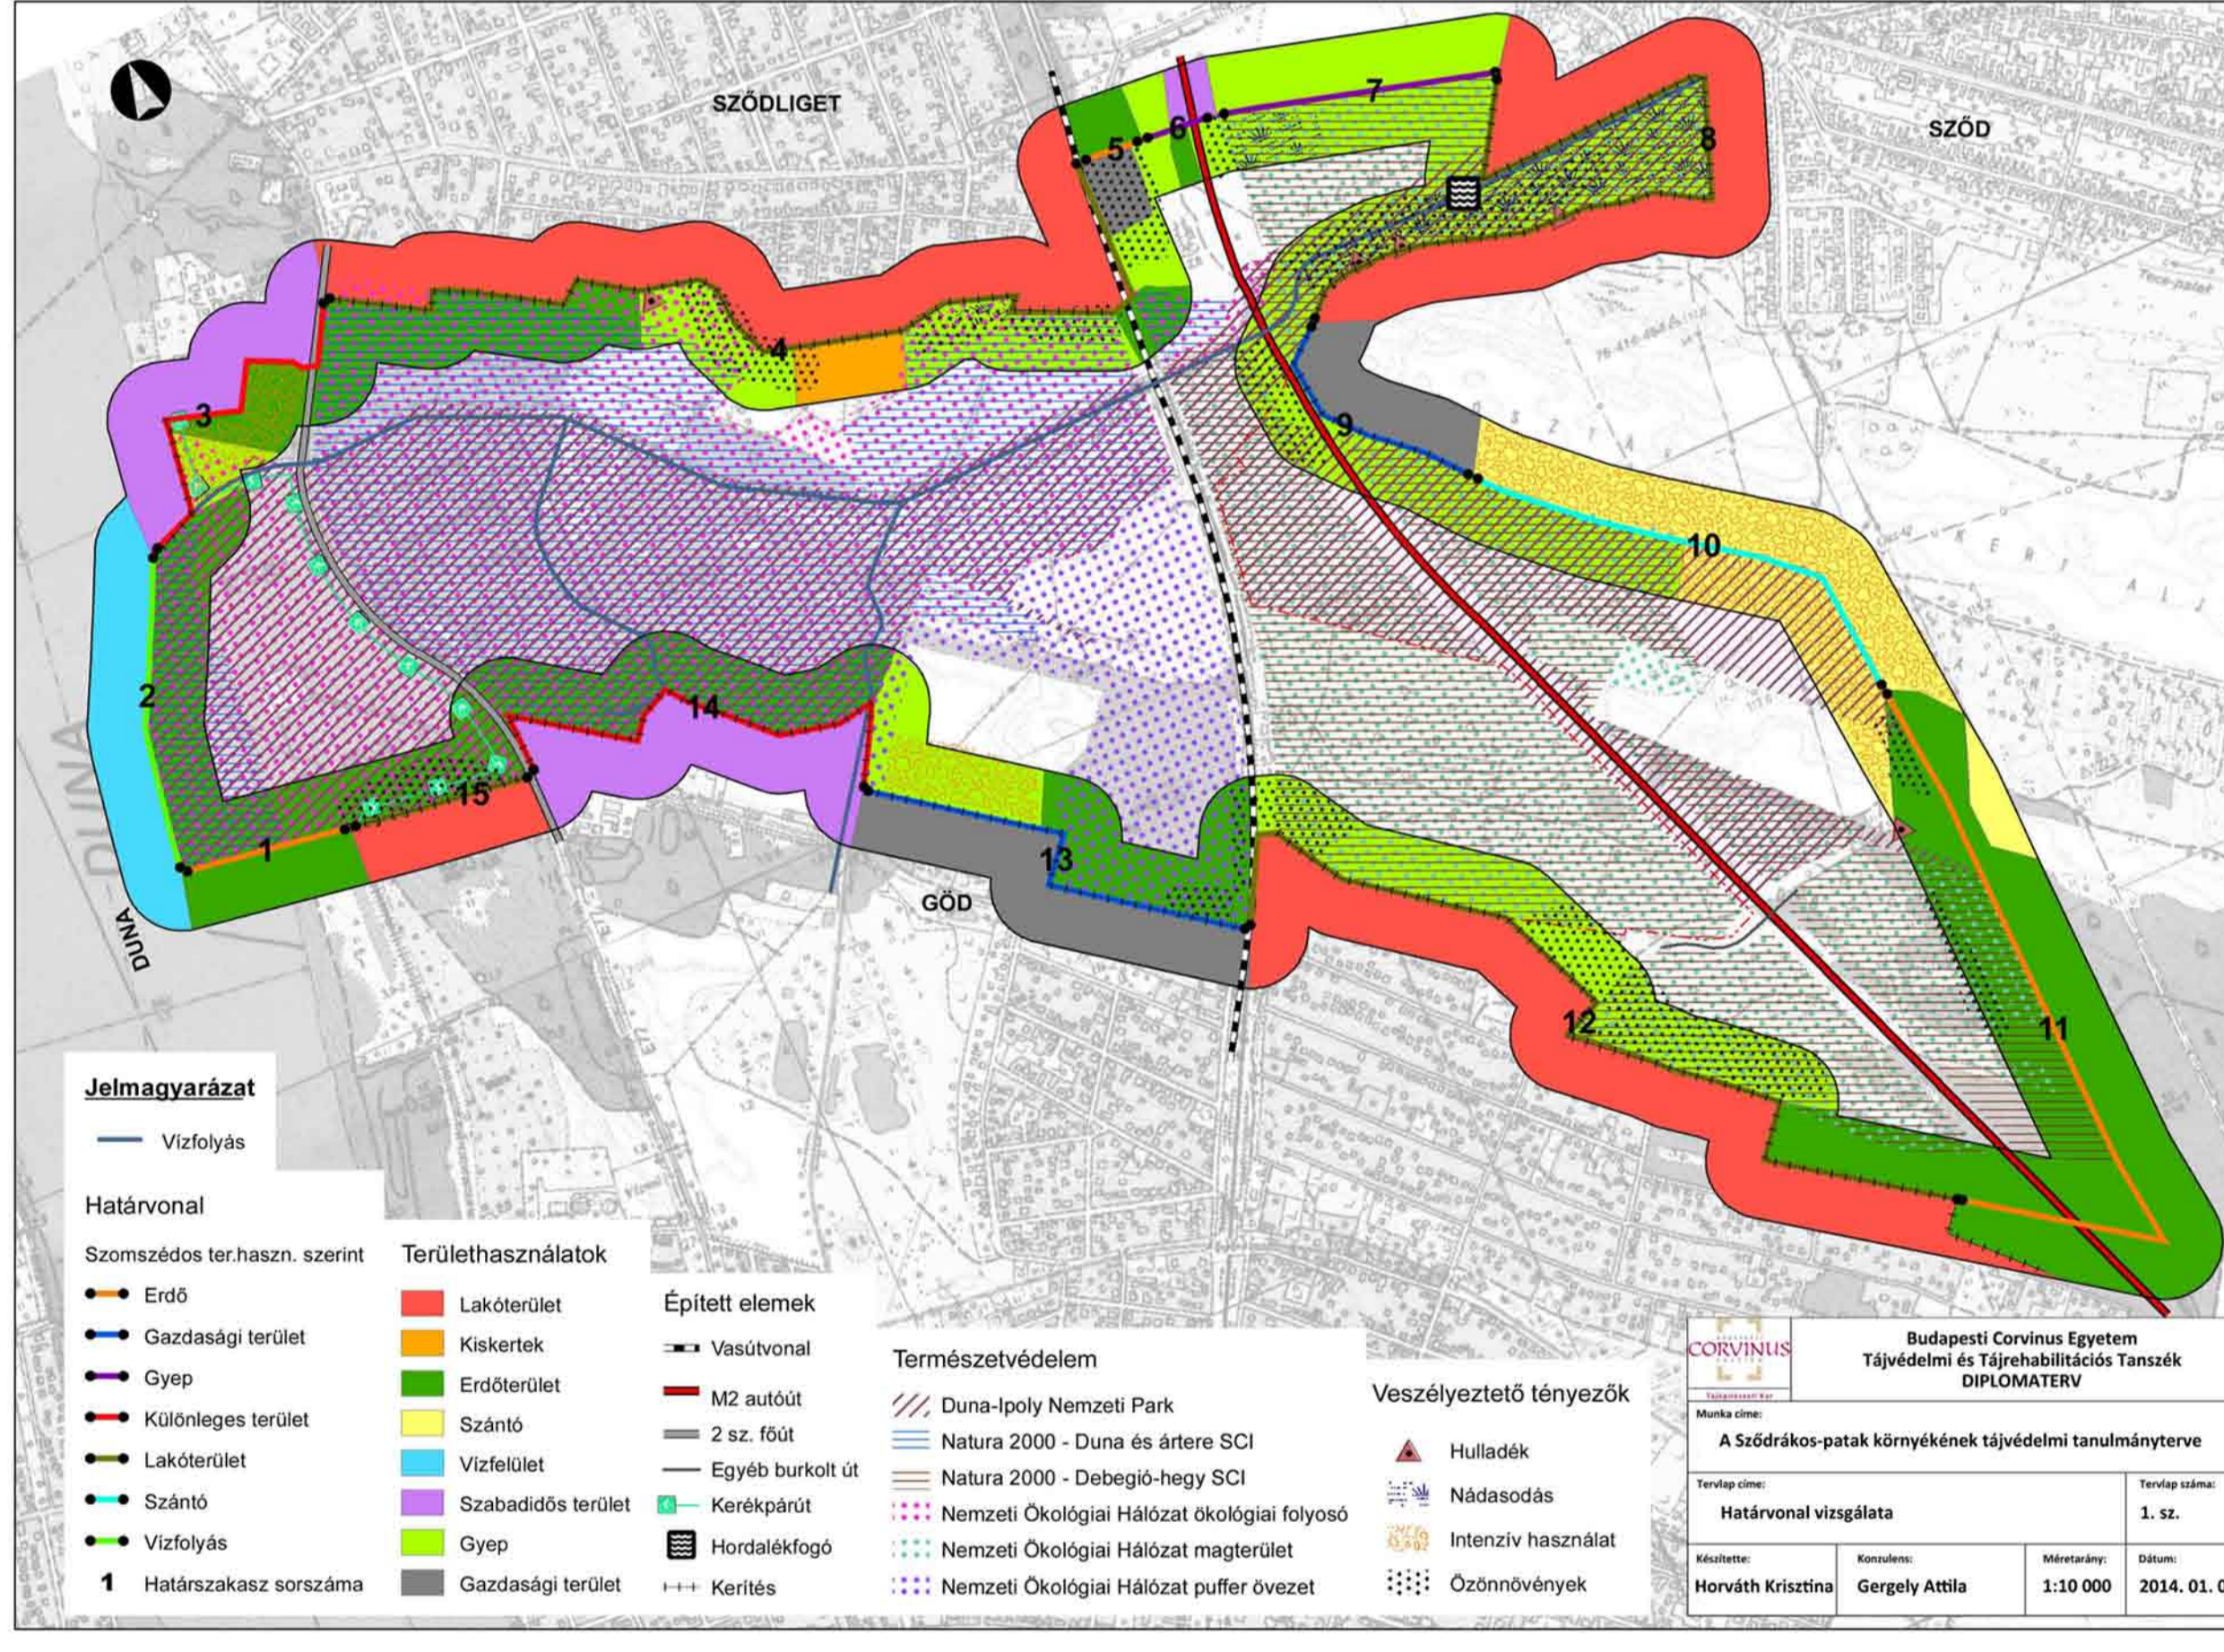


### JAVASLATI TERVLAP/PROPOSAL PLAN

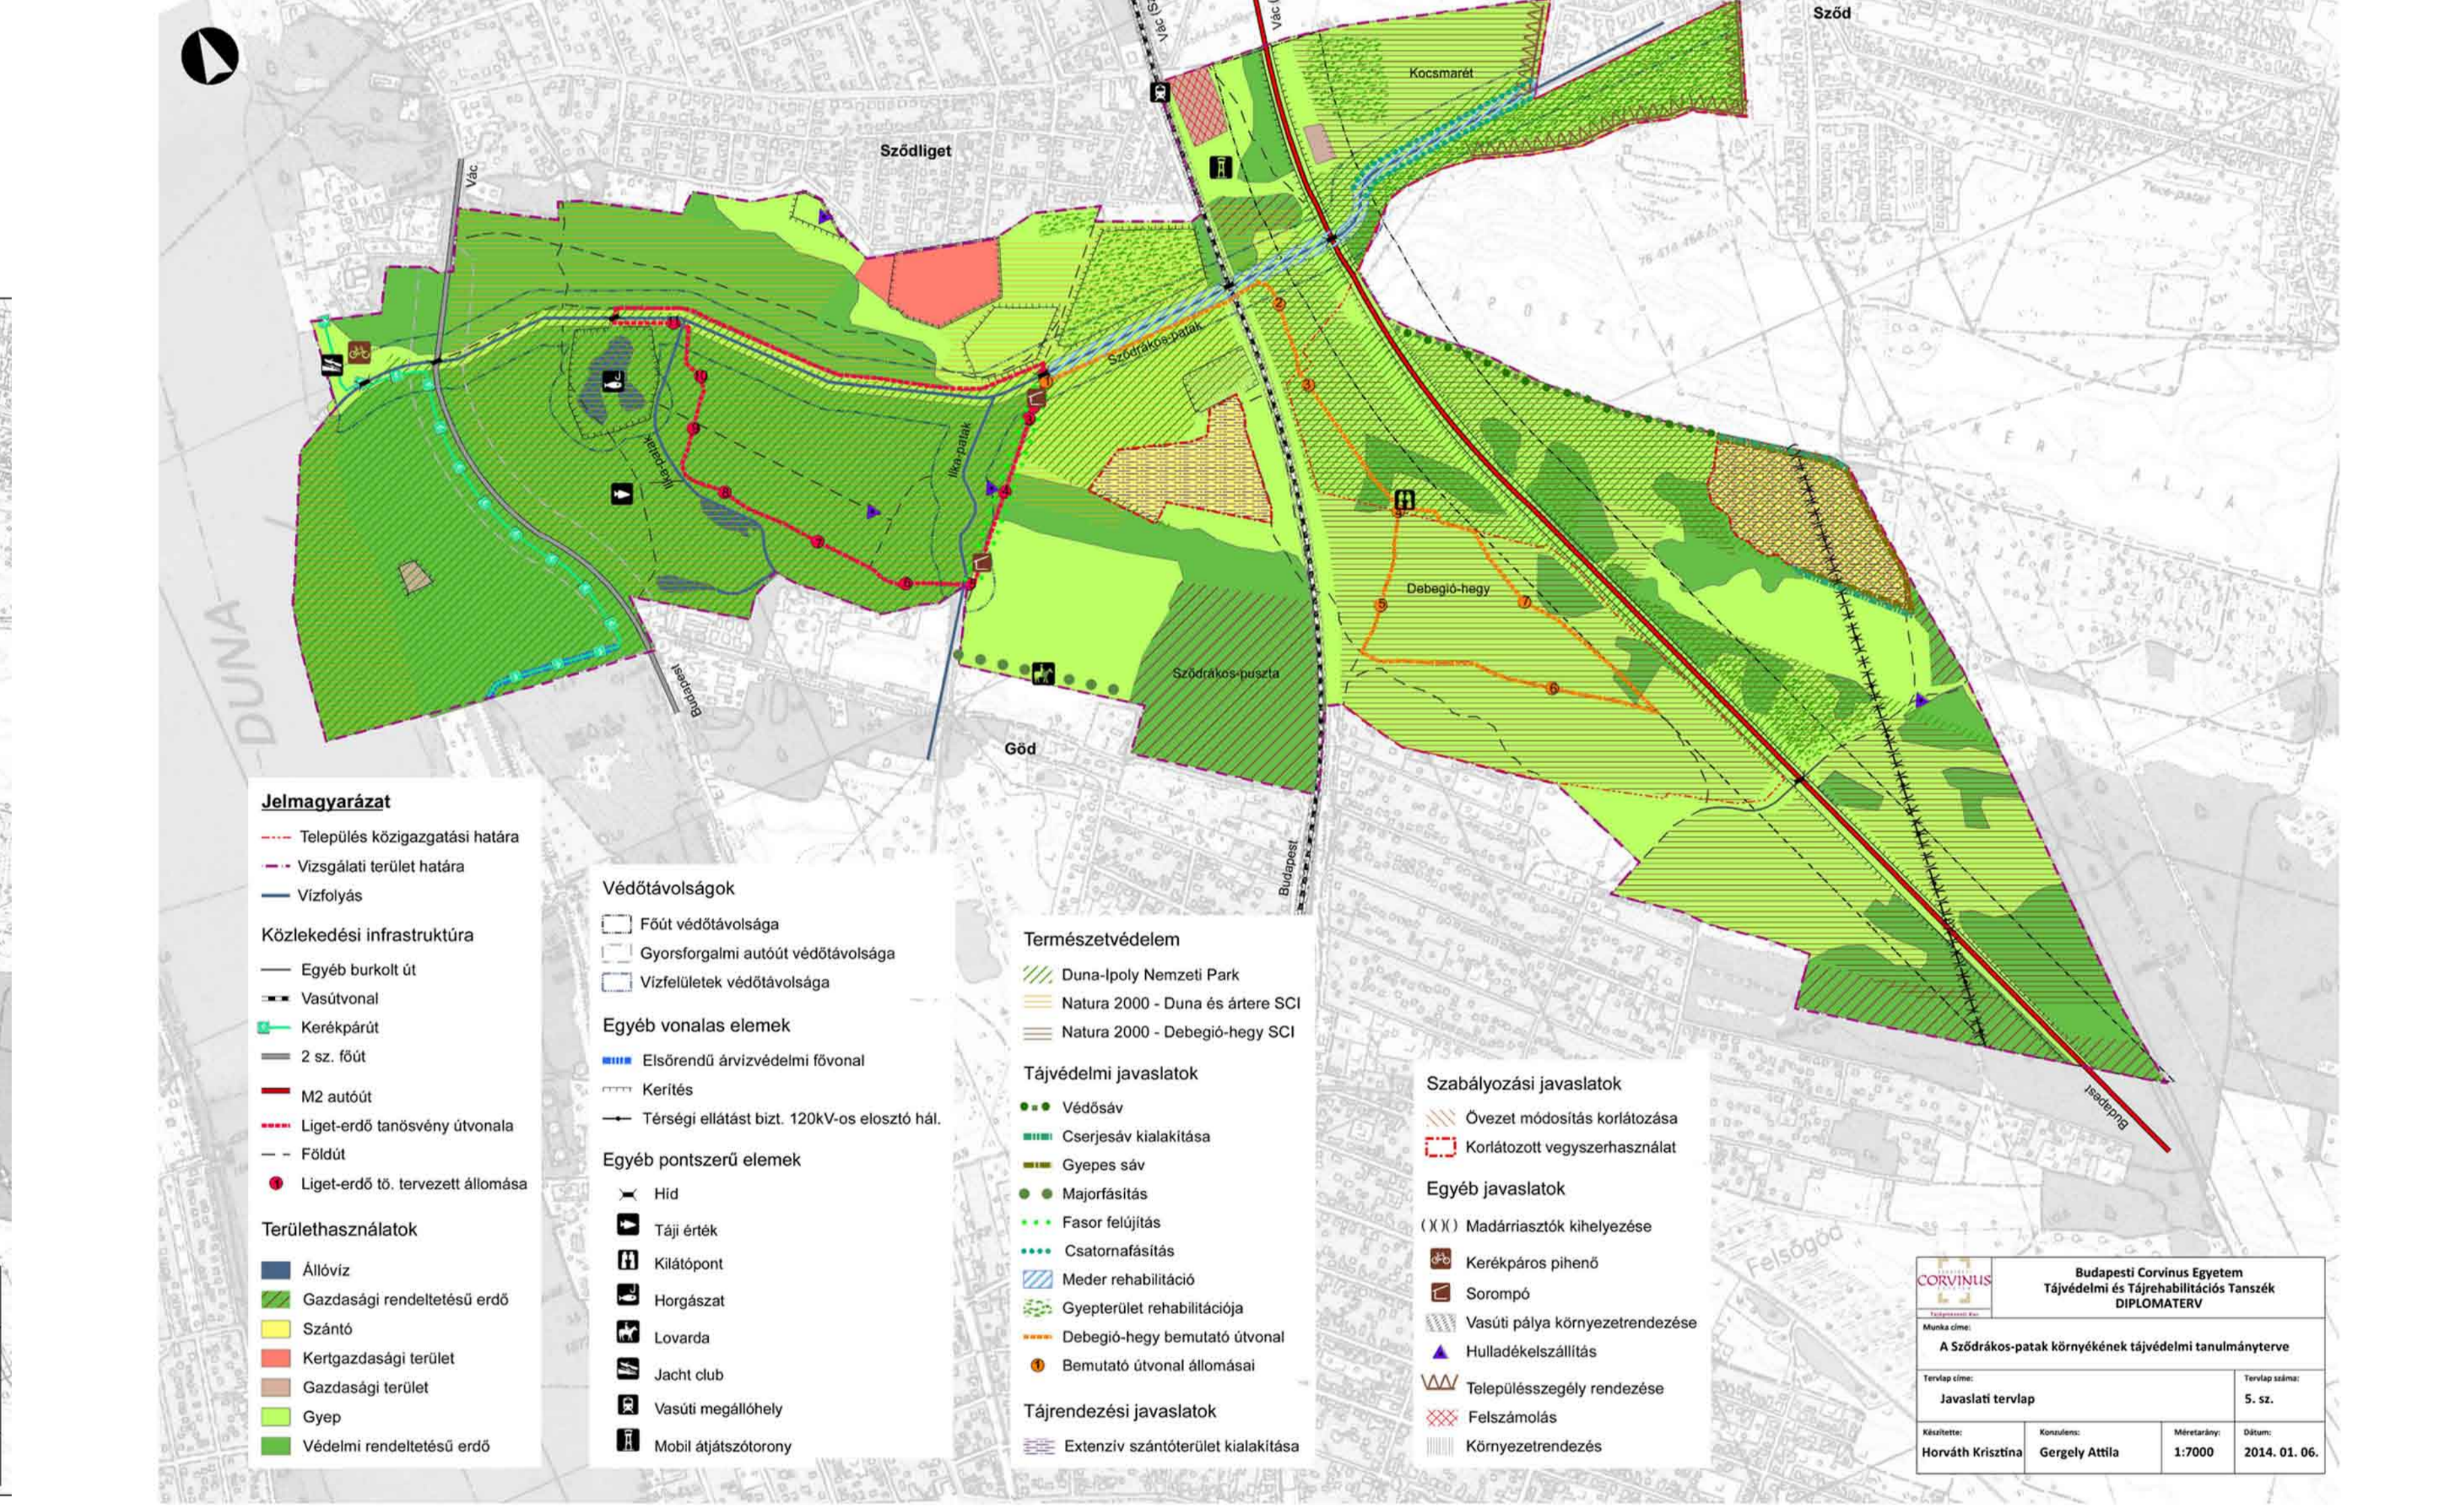

### NÖVÉNYTELEPÍTÉSI JAVASLAT/PLANTING PROPOSAL

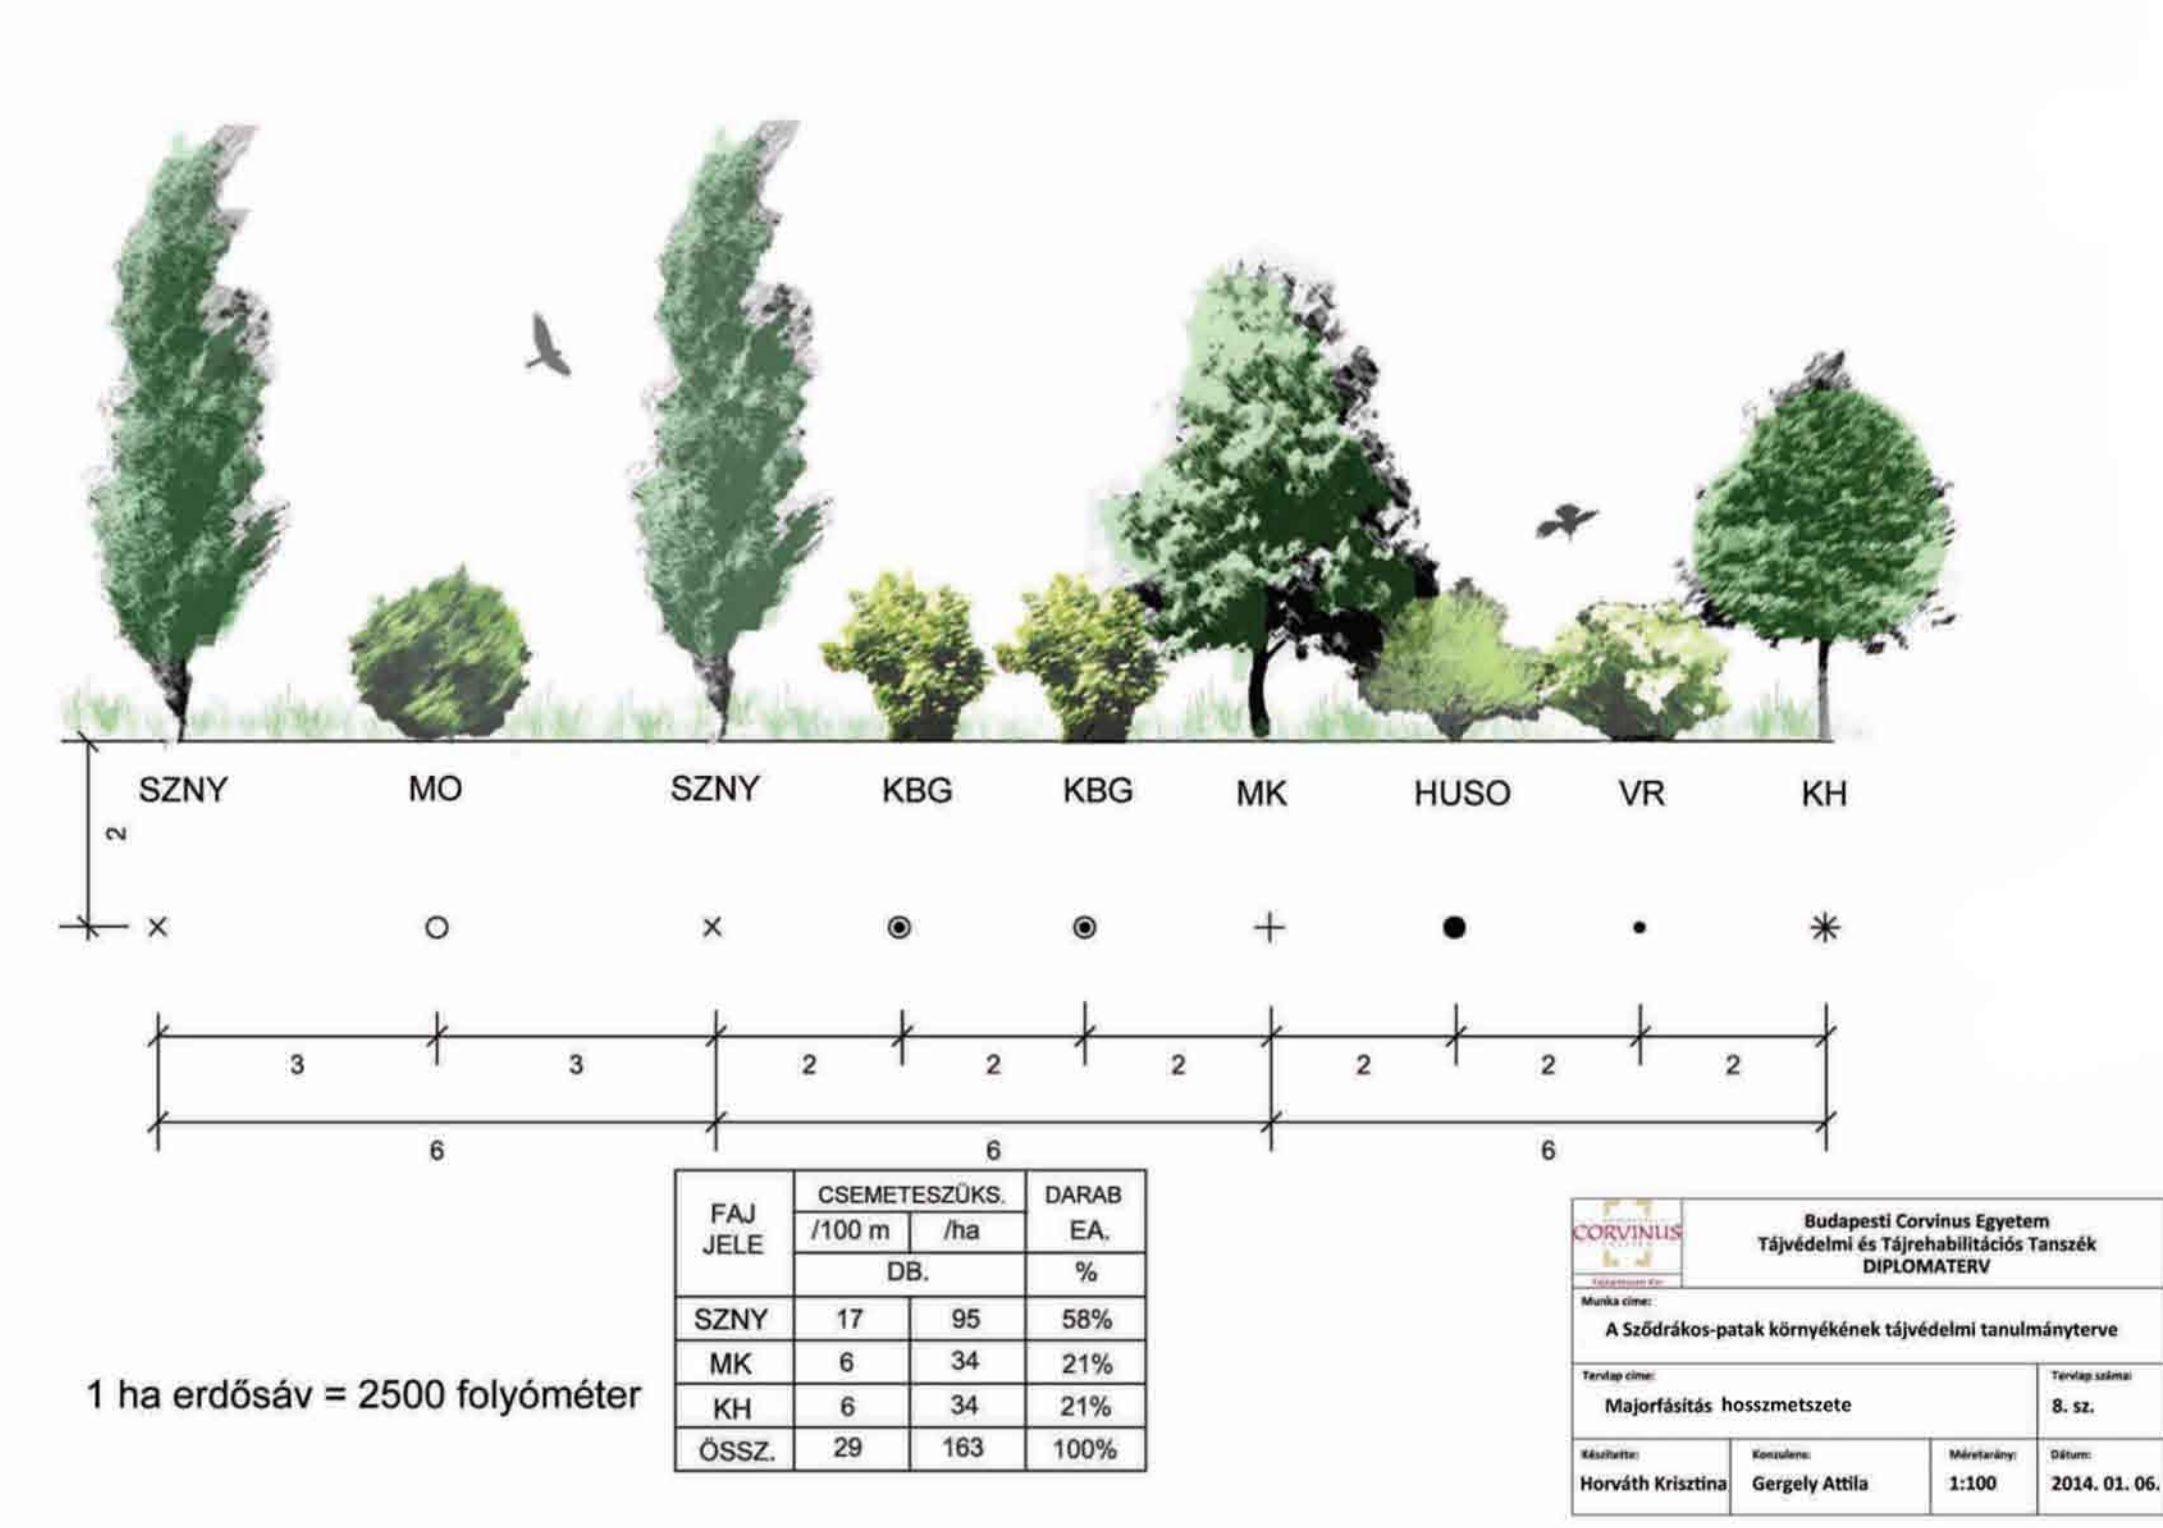

### KERÉKPÁROS PIHENŐ/CYCLING REST AREA

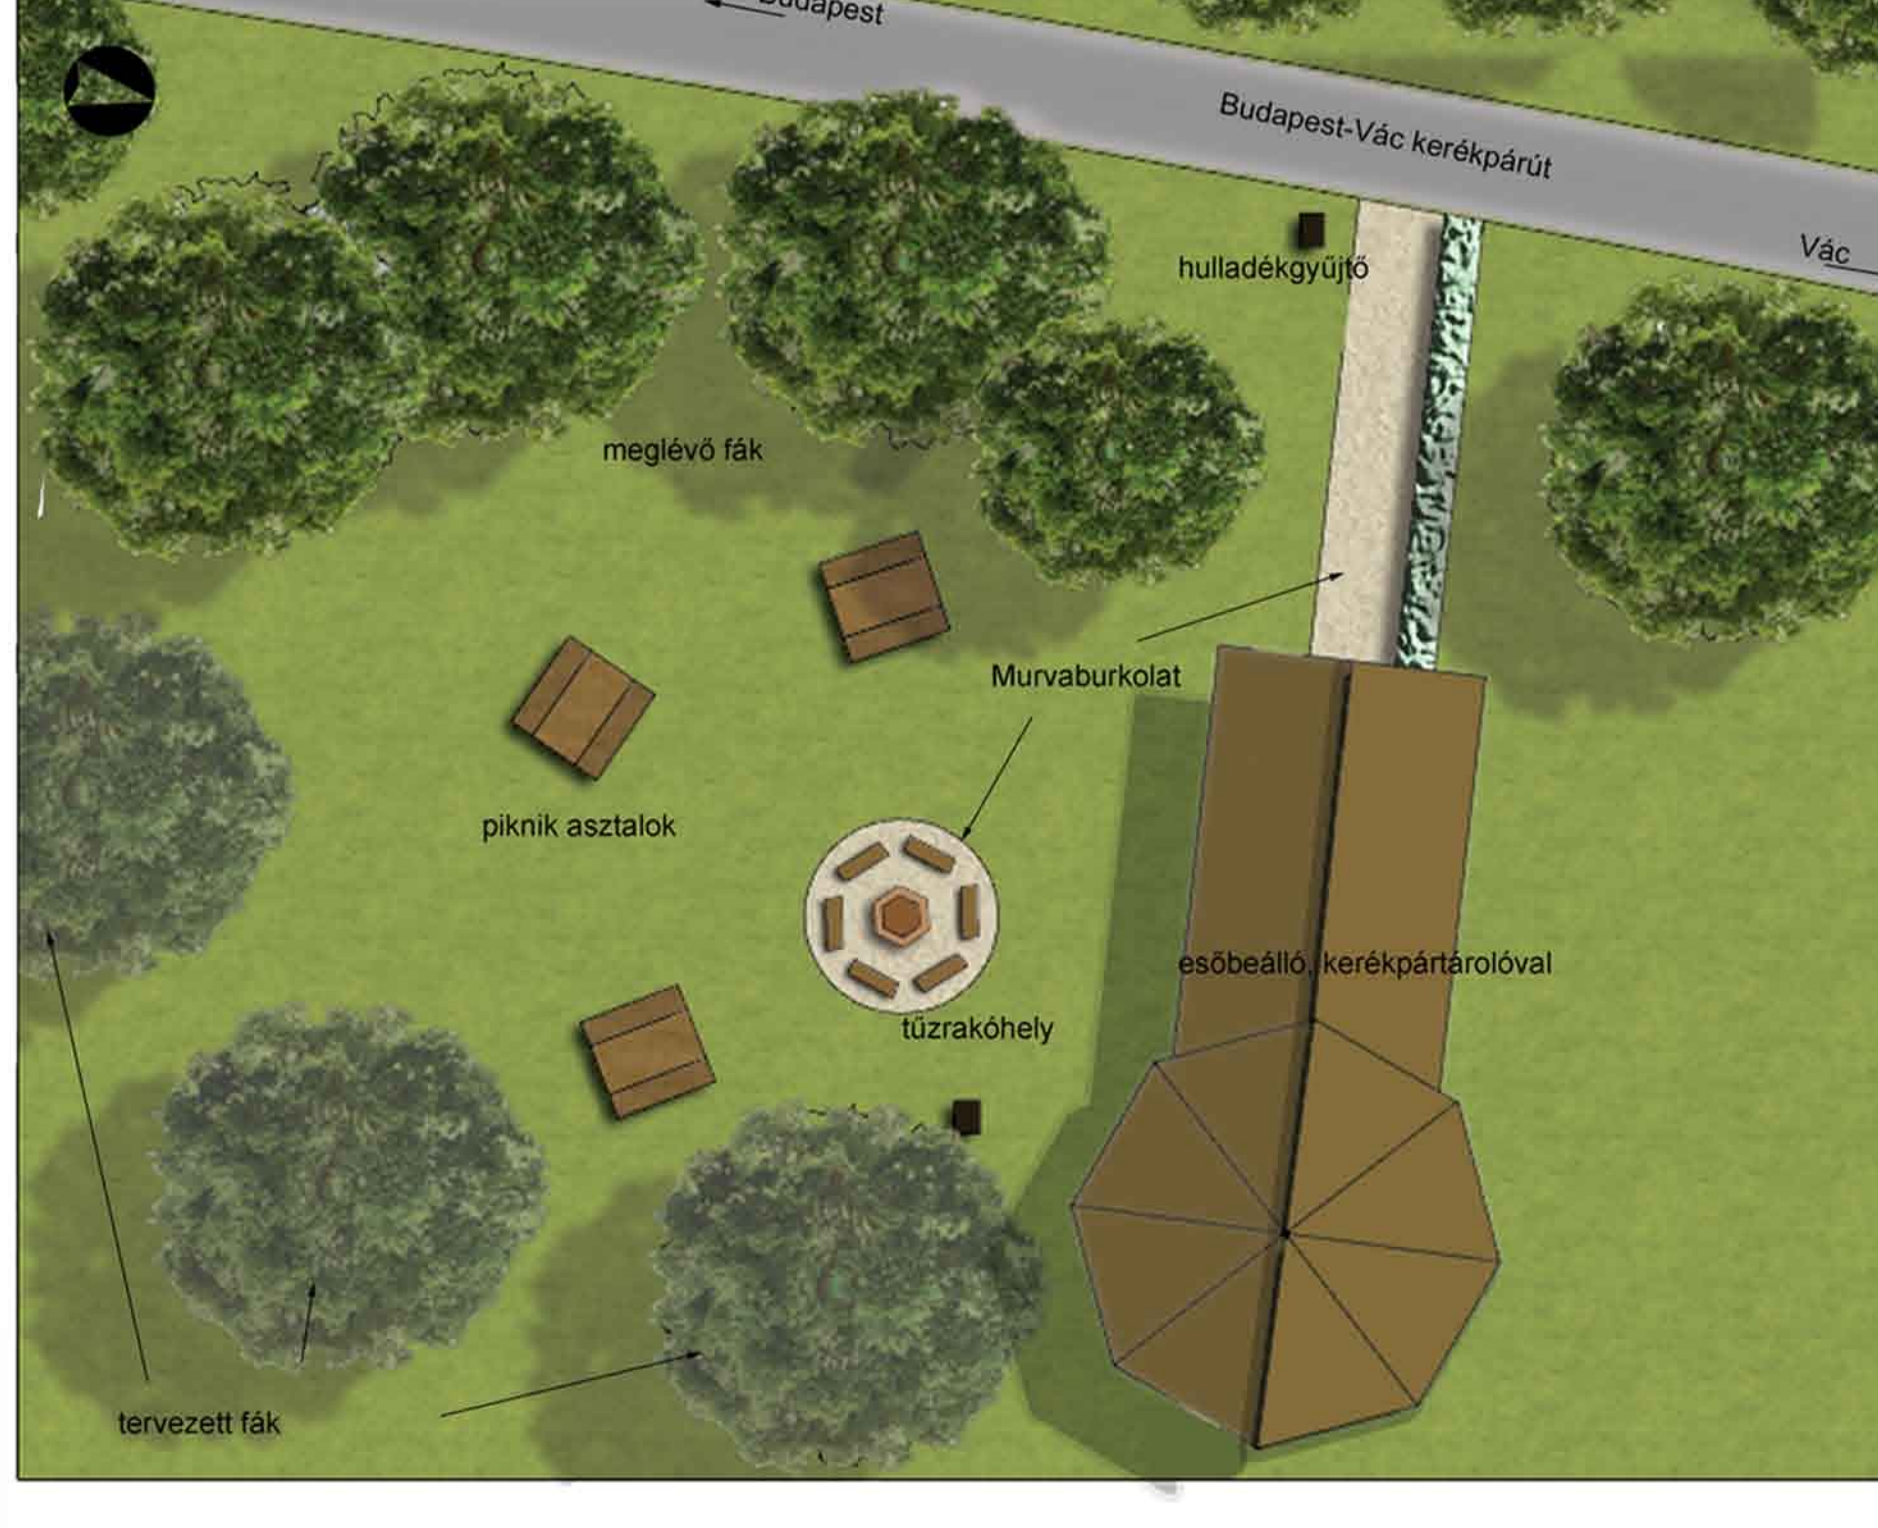

### LÁTVÁNYTERV/VISUALIZATION

