



kávészó látványterv

Eleven Arbor

Pályázatunk a Budai Arborétum komplex helyzetének értelmezésére, közkert funkciójának erősítésére fókuszál, ugyanakkor megoldást keres meglévő értékeinek bemutatására, megőrzésére és bővítésére. Az arborétum 1873-as alapítása óta oktatási és kutatási funkciója mellett az idő előrehaladtával a tágabb közönség felé nyitási igénye, a kert arborétumként történő használata egyre nagyobb szerepet kap. Az arborétum szerepe mára a kerület és a főváros életében is különleges szerepet játszik, zöld sziget egy világváros szívében, élő tankönyv a kíváncsi szemeknek, mindig változó táj ugyanakkor állandó menedék. Olyan egyedülálló értéket, amit óvni vigyázni kell, de hogyan lehet megújítani? Milyen modellben tudna jobban működni? Kik és mikor használják?

Pályázatunkban az arborétum ezen szempontok szerinti megújítására teszünk javaslatot, hogy az arbor ne csak a tanulás és rekreáció, de az irányutató helye is legyen. A Ménési út határozottan kettészeli a tervezési területet így két eltérő karakterisztikájú kertrészt, a Felső- és Alsó Arborétumot különböztethetjük meg. Mindkét kertrész esetében fő célunk a használók körének kiterjesztése, a színergiák találkozásának megteremtése. Az alsó kertrész intenzívebb urbanisztikai kapcsolata miatt leginkább a kerületi iskolák, családok számára nyílnak meg jobban, míg a felső kertréssel fő célunk, hogy intenzívebben kapcsolódjon be az egyetem mindennapjaiba, ennek távlati eleme a disztér és F épület felújítása, a ház jeles napokon történő hasznosítása lehet.

I. Budai Volskpark

Az általunk javasolt új főbejárati szituáció megteremt a lehetőséget a K épület „tájba helyezésére” valamint a gyalogos és autós forgalom minél korábbi szétválasztására. A kert legdélebbi része egyfajta Budai Volskparkként működhet, a tő kibővítésével, a kazánház részleges visszabontásával létrejövő pergolás kávézó lehet a közösségi élet központi tere.

II. Edukatív kert

A főbejárattól északra indulva a kert leginkább edukatív része helyezkedik el, ide a jelenleg alulhasznosított sportpályák helyére egy a hallgatók és esetenként civilek számára is nyitott gyakorló kertet javasolunk, ahol lehetőség nyílik megismerni a kertépítés különböző szegmenseit, gyakorlati tudást szerezve ezáltal.

III. Elvonulás kertje

Az Alsó Arbor észak-nyugati sarka, a K épülettel és a kávézó melletti úttal határolva a terület legnyugodtabb, leginkább vadregényes része, ahol a hallgatóknak lehetőségük van elmélyülni, tanulni vagy csak élvezni a kert szépségeit. A kertrész utainak, ösvényeinek rehabilitálása mellett ide csak egy az arborsták megállóként hasznosuló szabadtéri „dobogót” javasolunk.

IV. Kiszolgáló kert

A kertrész leginkább az Alsó Arbor gépkocsiparkolását, a műhely és az újjonnan létrejövő kertépítő workshop raktárának helyszínét valamint a komposztáló feltárását biztosítja.

V. Komposztáló kert

A kertrész jelenleg is komposztáló, bio szemétfeldolgozó funkciót tölt be, ennek a szerepnek a területileg jobban szervezett, a többi kertrészbe kevésbé beelölő téralakítást vázolunk föl.

VI. Kastély kert és szoborpark

A Ménési úti bejárat és az F épület között helyezkedik el a disztér, ami keresztirányban felosztásával és a négyzetes mezőkre osztott partereivel a kastélykertek világát idézi meg, ezzel együtt visszautal közpéri kolostorkertekre vagy az ókori perza alaprendezésekre. Tervünkben itt a növényvilág teljes rehabilitálását javasoljuk, valamint az F épület visszaemelését az egyetem ünnepe és hétköznapjaiba, akár mint konferencia, diplomavédési helyszín. A szoborpark áthelyezésével pedig méltó emléket állítunk elődeinknek, köztük Ráde Károly alapítónak.

VII. Tájképi kert

A disztértől felfelé indulva megérkezünk a 17. századi tájképi kertekre emlékeztető, szabad vonalvezetésű ösvényeken bejárható buja, szabadon hagyott növények, rejtélyes helyek világába. Célunk itt a hallgatók elmélyült jelenlétének segítése. Ennek megfelelően csak pontoszerű biztonságot és komfortot növelő beavatkozásokat /pl.: esti világítás biztosító kandelláberek/ javasolunk.

VIII. Urbán kert

A kollégium és sportpályák környezetében az épületek markánsága veszi át a hangsúlyt, egyszerű geometriai formák uralkodnak. Itt a meglévő zöldfelületek frissítése mellett a sportpályák újraturkolása és egy kisebb lelató építése a célunk.

Felhasználók /gazdák és vendégek/

Az oktatási funkció mellett az arborétum fontos szerepet tölt be Újbuda, de mondhatni egész Budapest életében. Kisgyermekes anyukák, a nyugdíjasok nap mint nap a béke szigetére találnak a Budai Arborétum területén. Mellettük iskolás csoportok számára kínálunk séták az egyetem oktatói/felsőbbéves hallgatói vezetésével, melyek a Villányi úti portától indulnak és zárulnak.

Népköztetés

Az ide látogatók megújuló növény ismertető táblákkal találkozhatnak, ahol a most meglévő rövid leírás mellett QR beolvasásával egy bővebb leírást, növényrendszertani információkat is megkaphat. Az ide látogatók nem csak a megújuló növény ismertető táblákkal tudhatnak meg többet, a korábban említett gyakorló kertben belül megtudhatják milyen egy kertrész építeni. Milyen lehet térköburkolatot tenni, tereprendezési munkákat végezni, térben gondolkodni.


Utak és biztonság

Az arborétum területén találunk aszfaltozott utakat, kockakövel vagy térkövel burkolt felületeket, murvás sétányokat és ösvényeket. Némely útburkolat megtörredzett, esetenként veszélyes, így ott ahol szükséges, javasoljuk az út újra burkolását. Beléptető rendszer bevezetése. Autóval a kert területére a mindennapokban helyi oktatók, dolgozók lépnek be. Ezért érvénybe tud lépni egy mágneskártyás beléptető rendszer így a portaszolgálat átkerülhet valamelyik épületbe.


Jelmagyarázat:

1. új főbejárati tér
 2. kávézó kazánház helyén
 3. kertépítő workshop
 4. kibővített kert tó
 5. szabadtéri tanterem
 6. felújított disztér és F épület
 7. szoborpark
 8. lelatóval kiegészített sportpályák
- gyalogos és autós főbejárati portával
kártyás autós, szabad gyalogos bejárat
Kártyás gyalogos bejárat

helyszínrajz M=1:1000

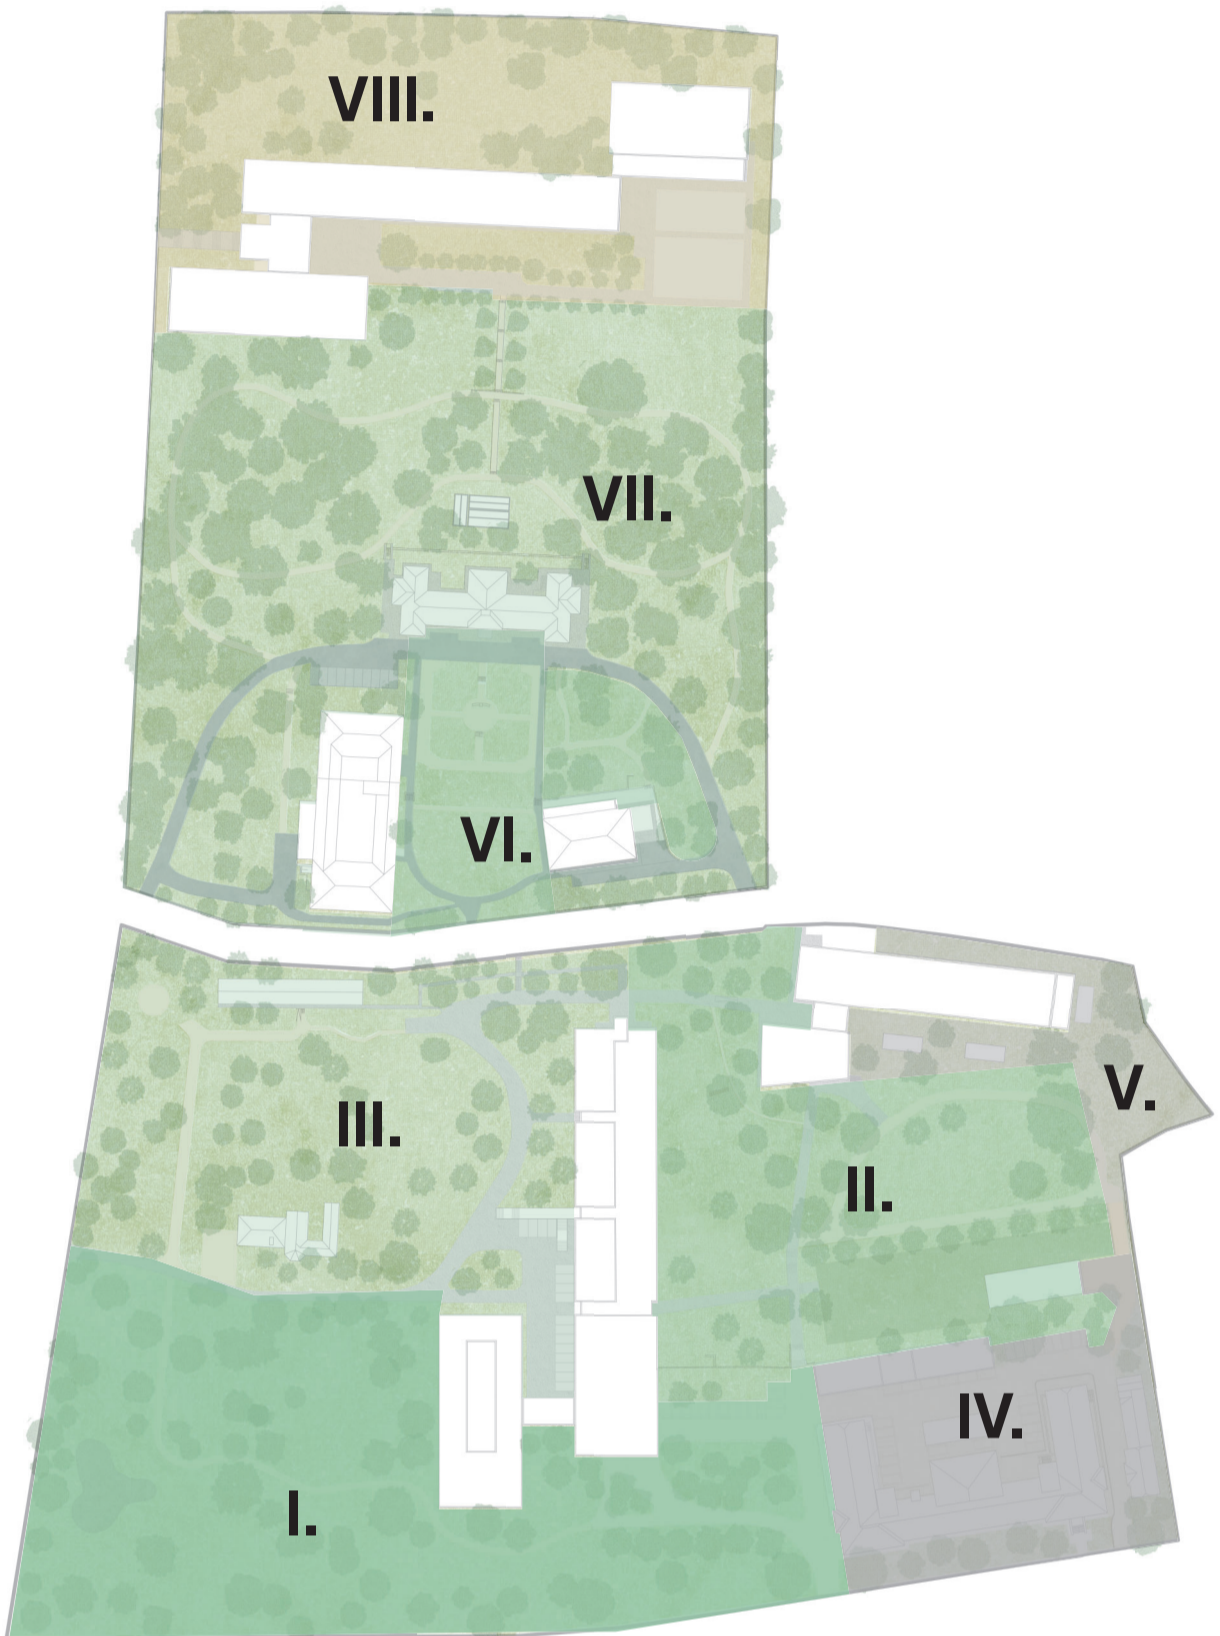


zónák M=1:2000

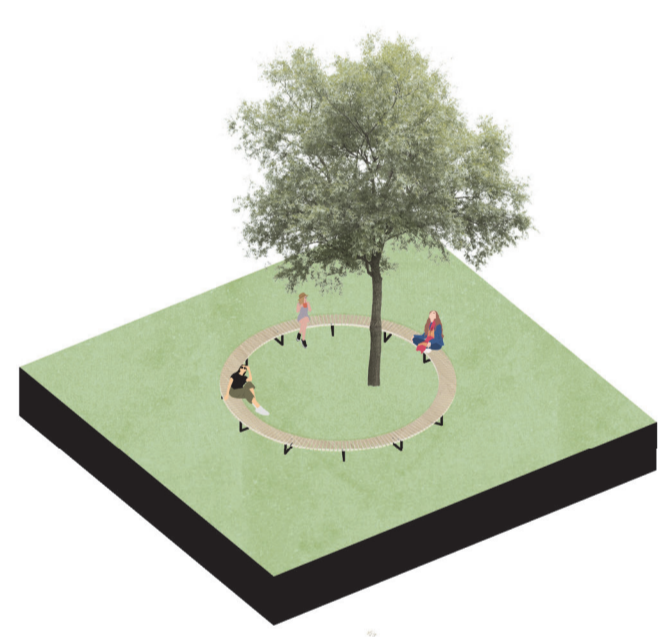


Kör

demokratikus köztér, a kertben, ahogy az egymással, helye van az újító gondolatoknak, vitáknak

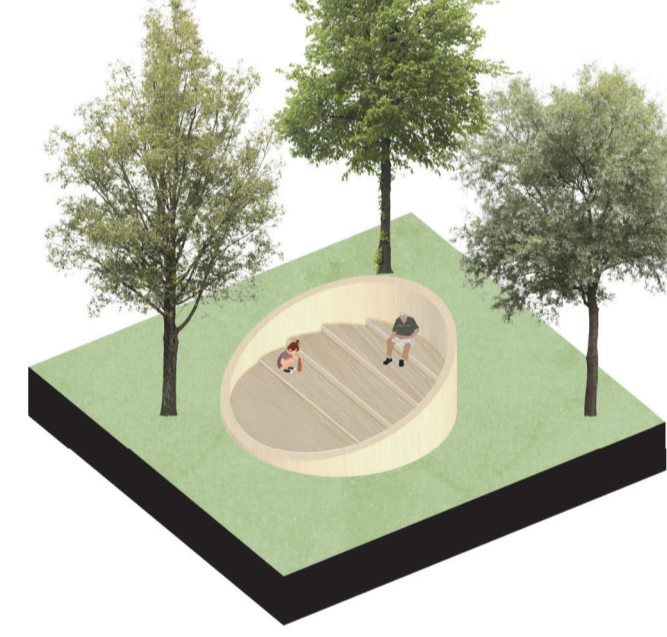


Dobogó

Frontális oktatás, szabadtéri tanteremként történő használat

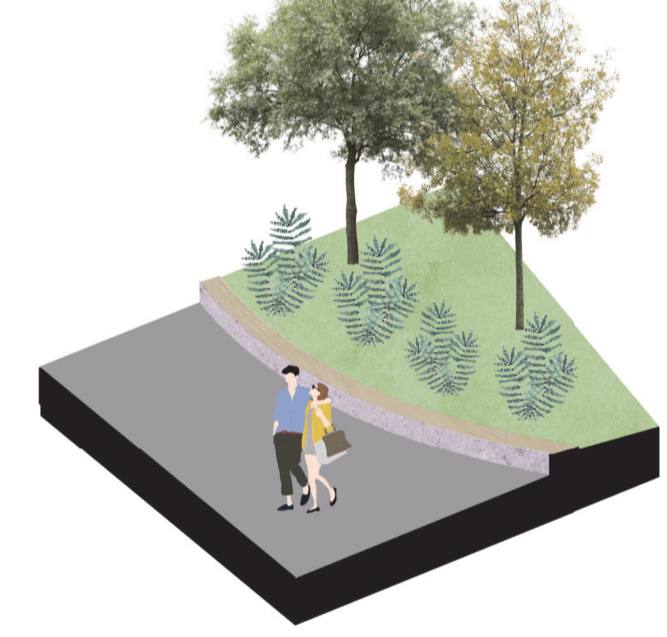


Találka

A főbejárat átalakításával a zöldterület növekedés mellett barátságos, üdvözlő tér jön létre

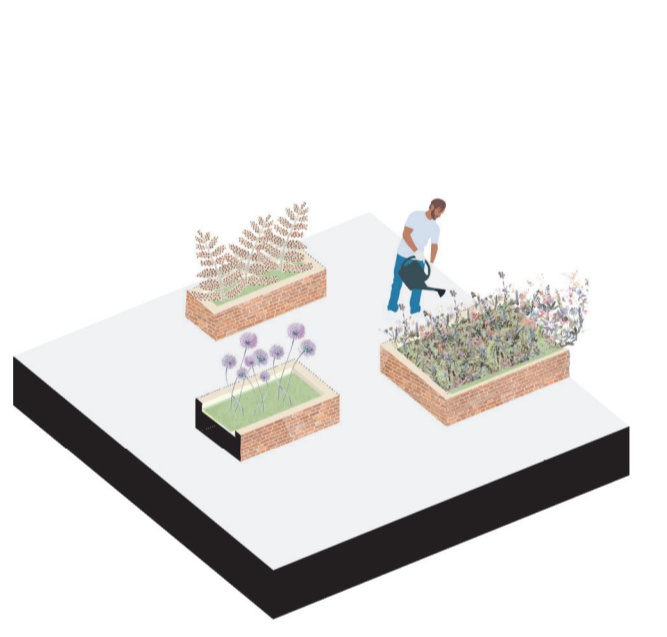


Workshop

„learning by doing” kertrész, kertépítő hallgatók és külsős érdeklődők számára

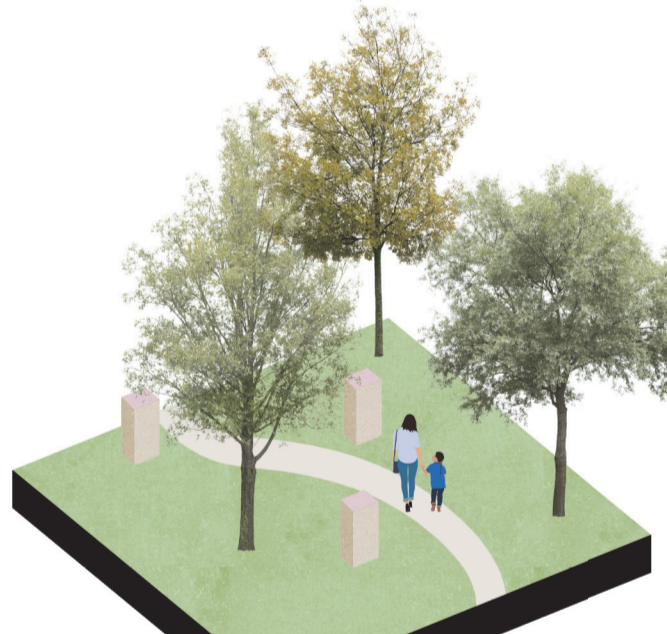

Szoborpark

a disztér melletti elhelyezésével méltó helyre kerülnek elődeink mellszobrai

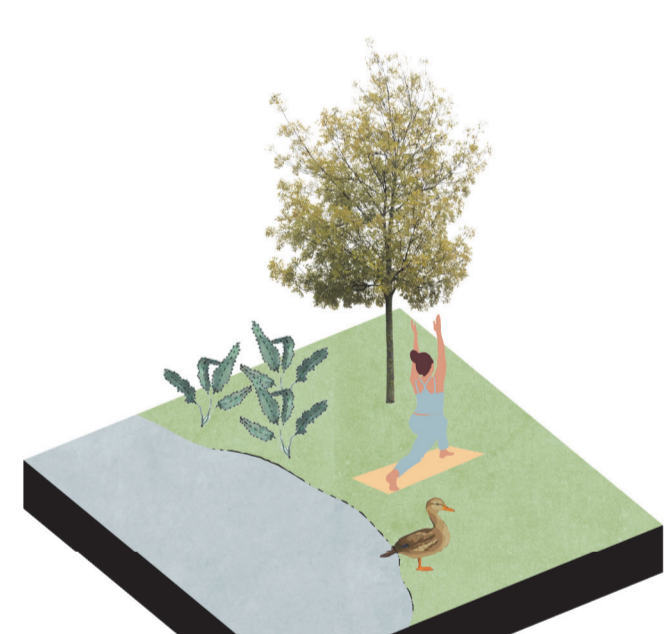


Hessz

tó melletti rekreációs terület, szabadidő eltöltése



Határ

Villányi úti kerítés kommunikációs felület, kő kerítés elemek restaurálása, új fém sínek

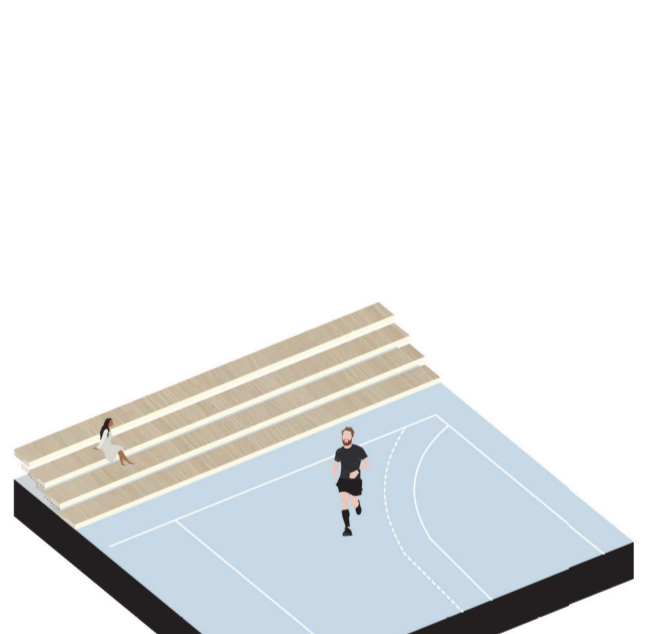

Tribün

sportburkolattal történő ellátása+ bontott anyagból lelató építése

